0 100 200 300 400

ÉCHELLE 1/50 - dimensions en mm

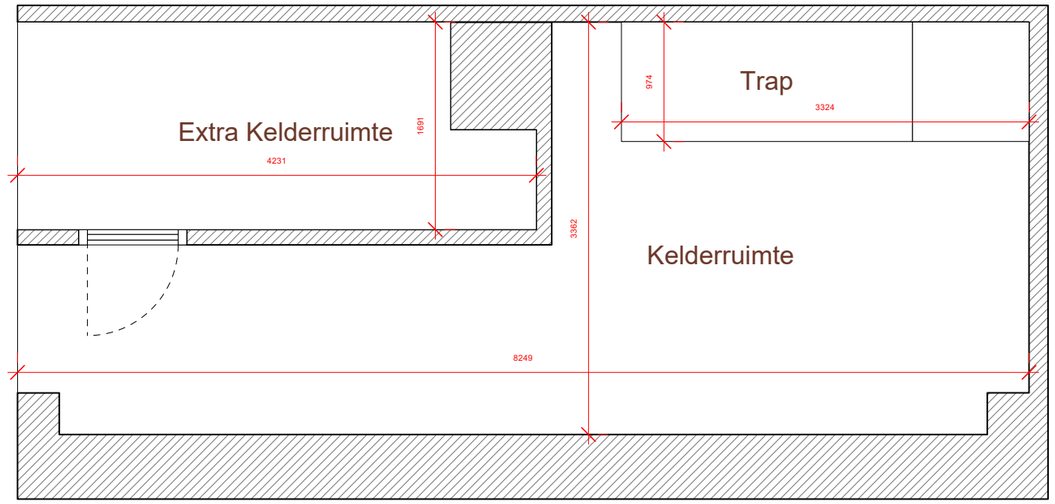

CAVE

RELEVÉ DE L'ÉTAT EXISTANT

ETERNO bv
interieur totaalconcept

Pathoekeweg 34B - 8000 Brugge
T +32 475 61 35 47
M claude@eterno.com
BTW BE0456.724.993

CHANTIER
Speystraat 3
8340 Damme

CAVE
relevé de l'état existant

PLAN
établi par Eterno

Indicatif, à titre informatif

DOSSIER	DATE	ÉCHELLE
2610	oct. 2026	1/50