


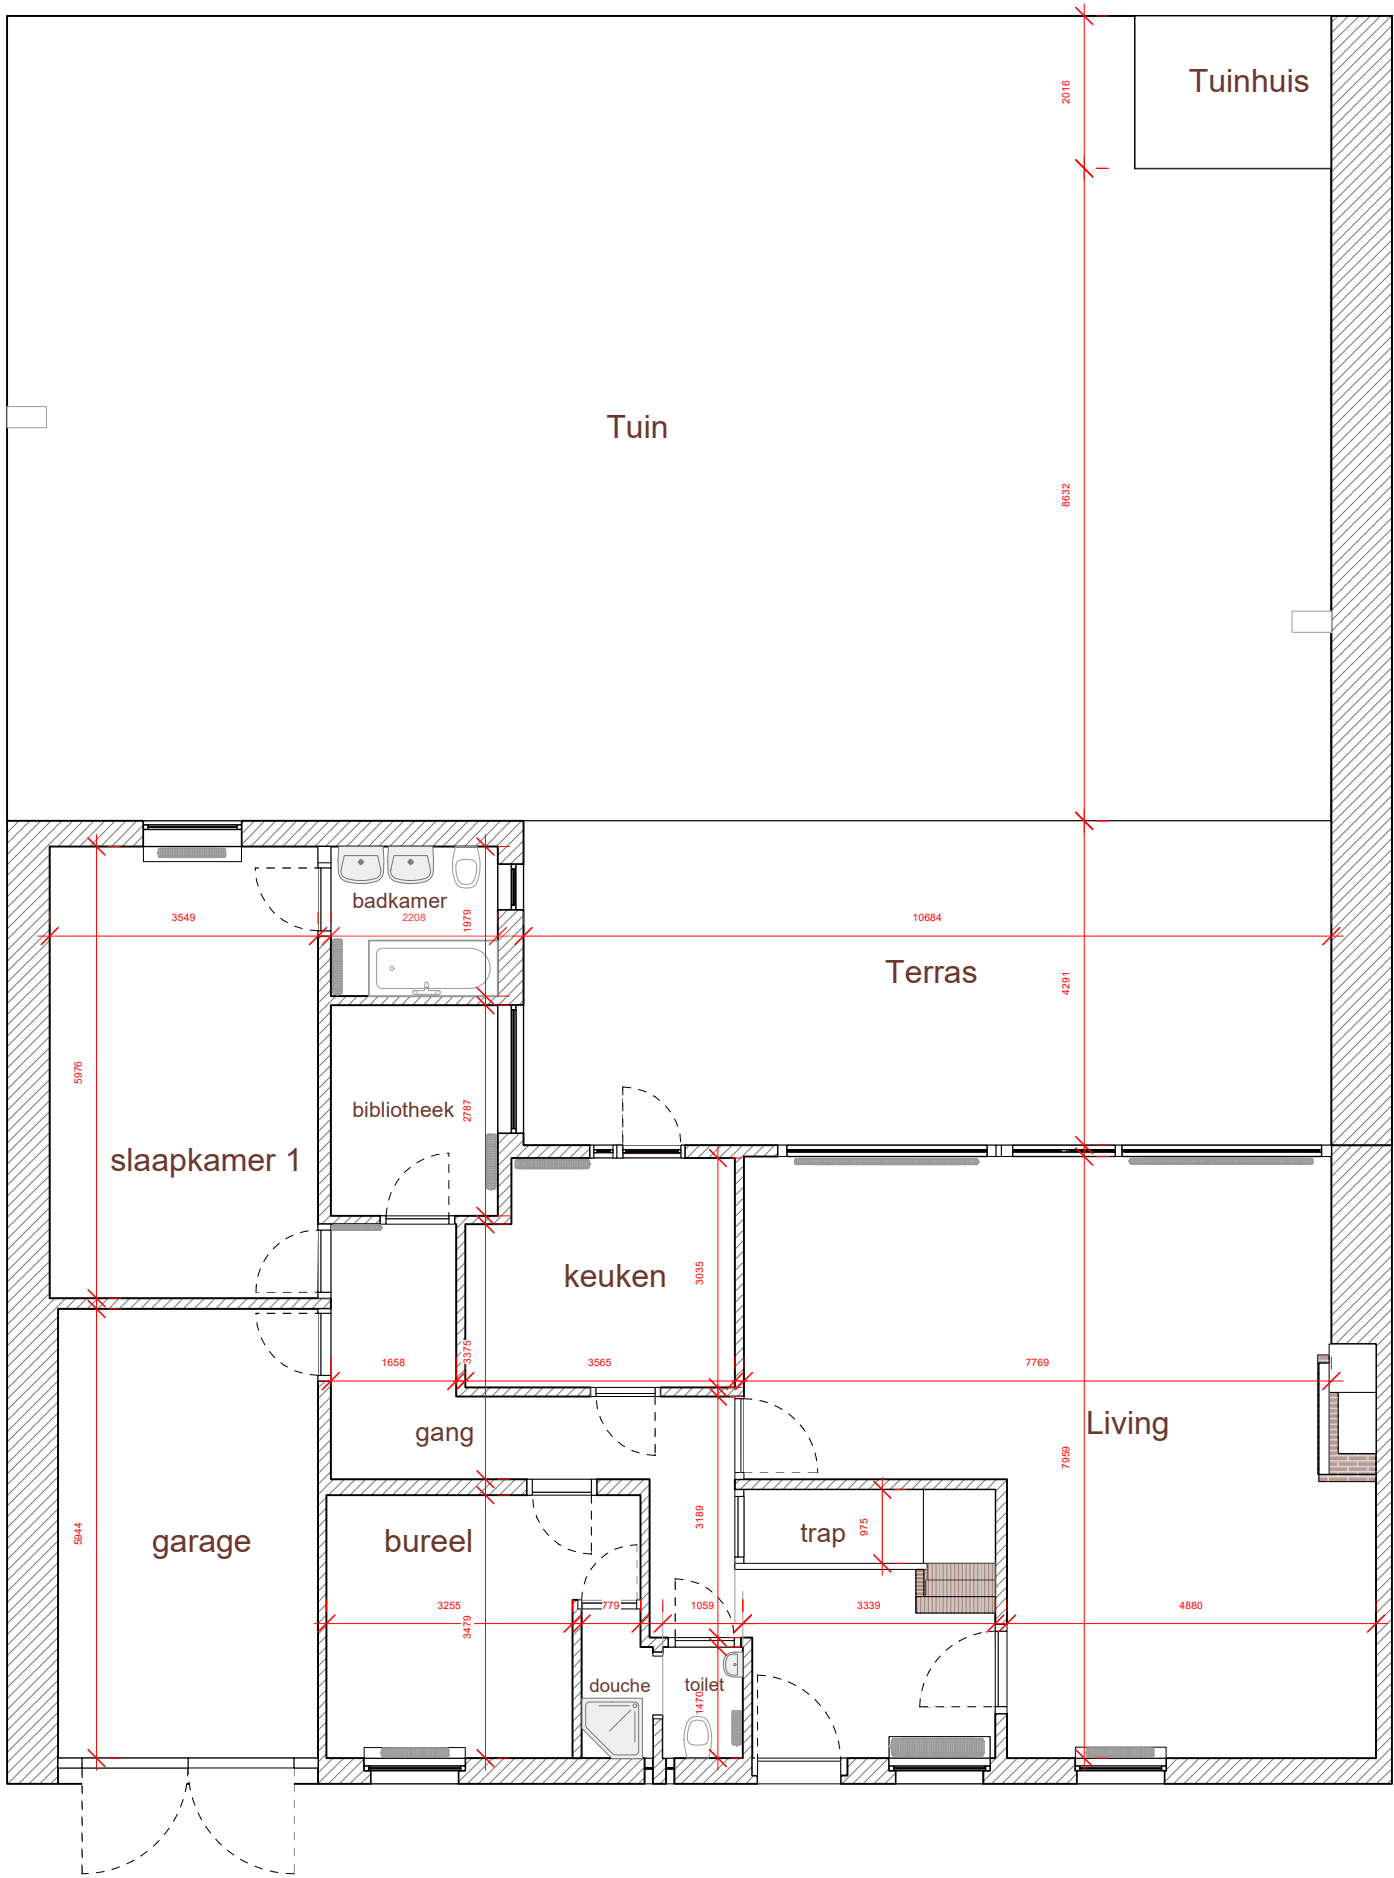

REZ-DE-CHAUSSÉE

RELEVÉ DE L'ÉTAT EXISTANT

ETERNO bv
interieur totaalconcept

Pathoekeweg 34B - 8000 Brugge
T +32 475 61 35 47
M claud@eterno.com
BTW BE0456.724.993

CHANTIER

Speystraat 3
8340 Damme

PLAN
établi par Eterno

Indicatif, à titre informatif

REZ-DE-CHAUSSÉE

relevé de l'état existant

DOSSIER
2610

DATE
oct. 2026

ÉCHELLE
1/100