


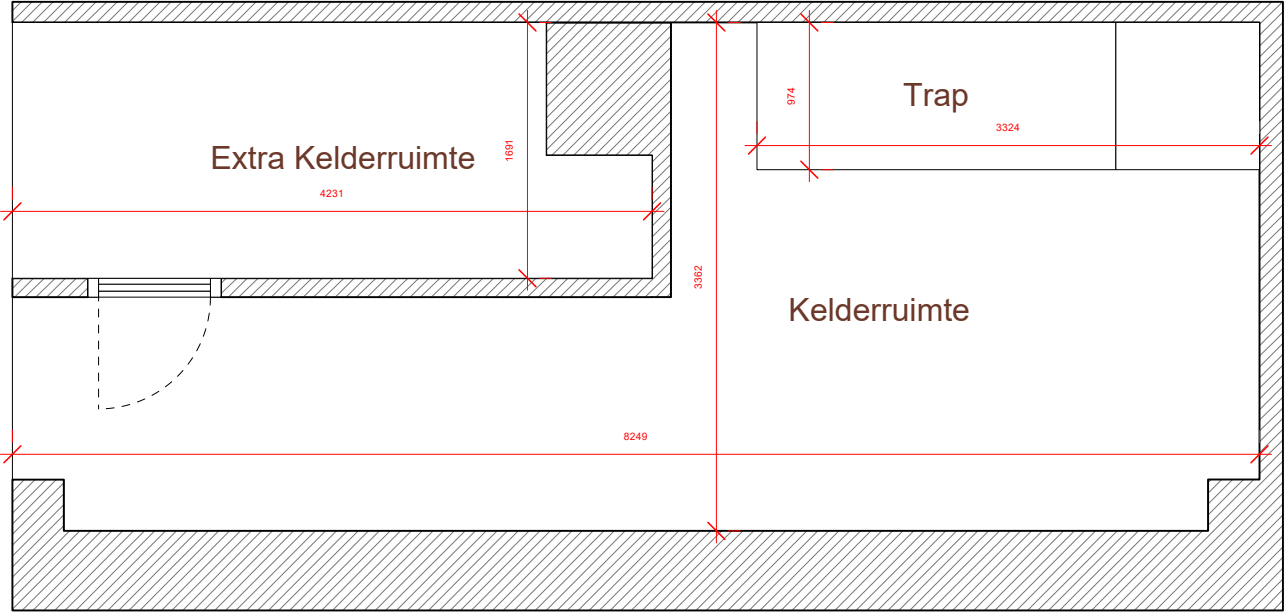

KELDER

OPMETING BESTAANDE TOESTAND

ETERNO bv
interieur totaalconcept

Pathoekeweg 34B - 8000 Brugge
T +32 475 61 35 47
M claude@eterno.com
BTW BE0456.724.993

BOUWPLAATS
Speystraat 3
8340 Damme

PLAN
opgemaakt door Eterno
Indicatief, ter informatie

KELDER
opmeting bestaande toestand

DOSSIER 2610	DATUM okt 2026	SCHAAL 1/50
------------------------	--------------------------	-----------------------