0 100 200 300 400

SCHAAL 1/100 - maten in mm

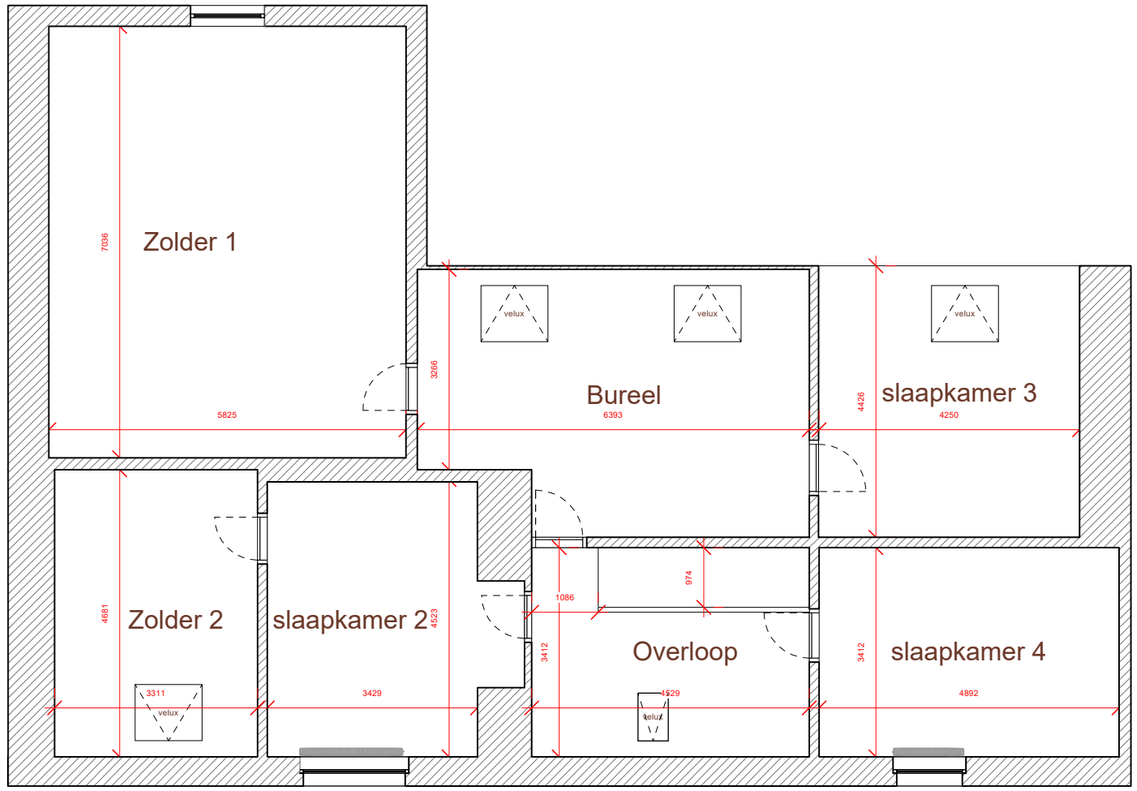

EERSTE VERDIEPING

OPMETING BESTAANDE TOESTAND

ETERNO bv
interieur totaalconcept

Pathoekeweg 34B - 8000 Brugge
T +32 475 61 35 47
M claude@eterno.com
BTW BE0456.724.993

BOUWPLAATS
Speystraat 3
8340 Damme

PLAN
opgemaakt door Eterno

Indicatief, ter informatie

EERSTE VERDIEPING
opmeting bestaande toestand

DOSSIER	DATUM	SCHAAL
2610	okt 2026	1/100